2026年　草深こじか保育園大規模改修工事


2026.10.07

草深こじか保育園

社会福祉法人 鹿鳴福祉会




草深こじか保育園 社会福祉法人 鹿鳴福祉会	NOTE	SCALE FREE DATE 2026. 10. 07 DRAWN CHECKED	PROJECT 2026年 草深こじか保育園大規模改修工事 SUBJECT OF DRAWINGS 案内図	SHEET NO. A−1

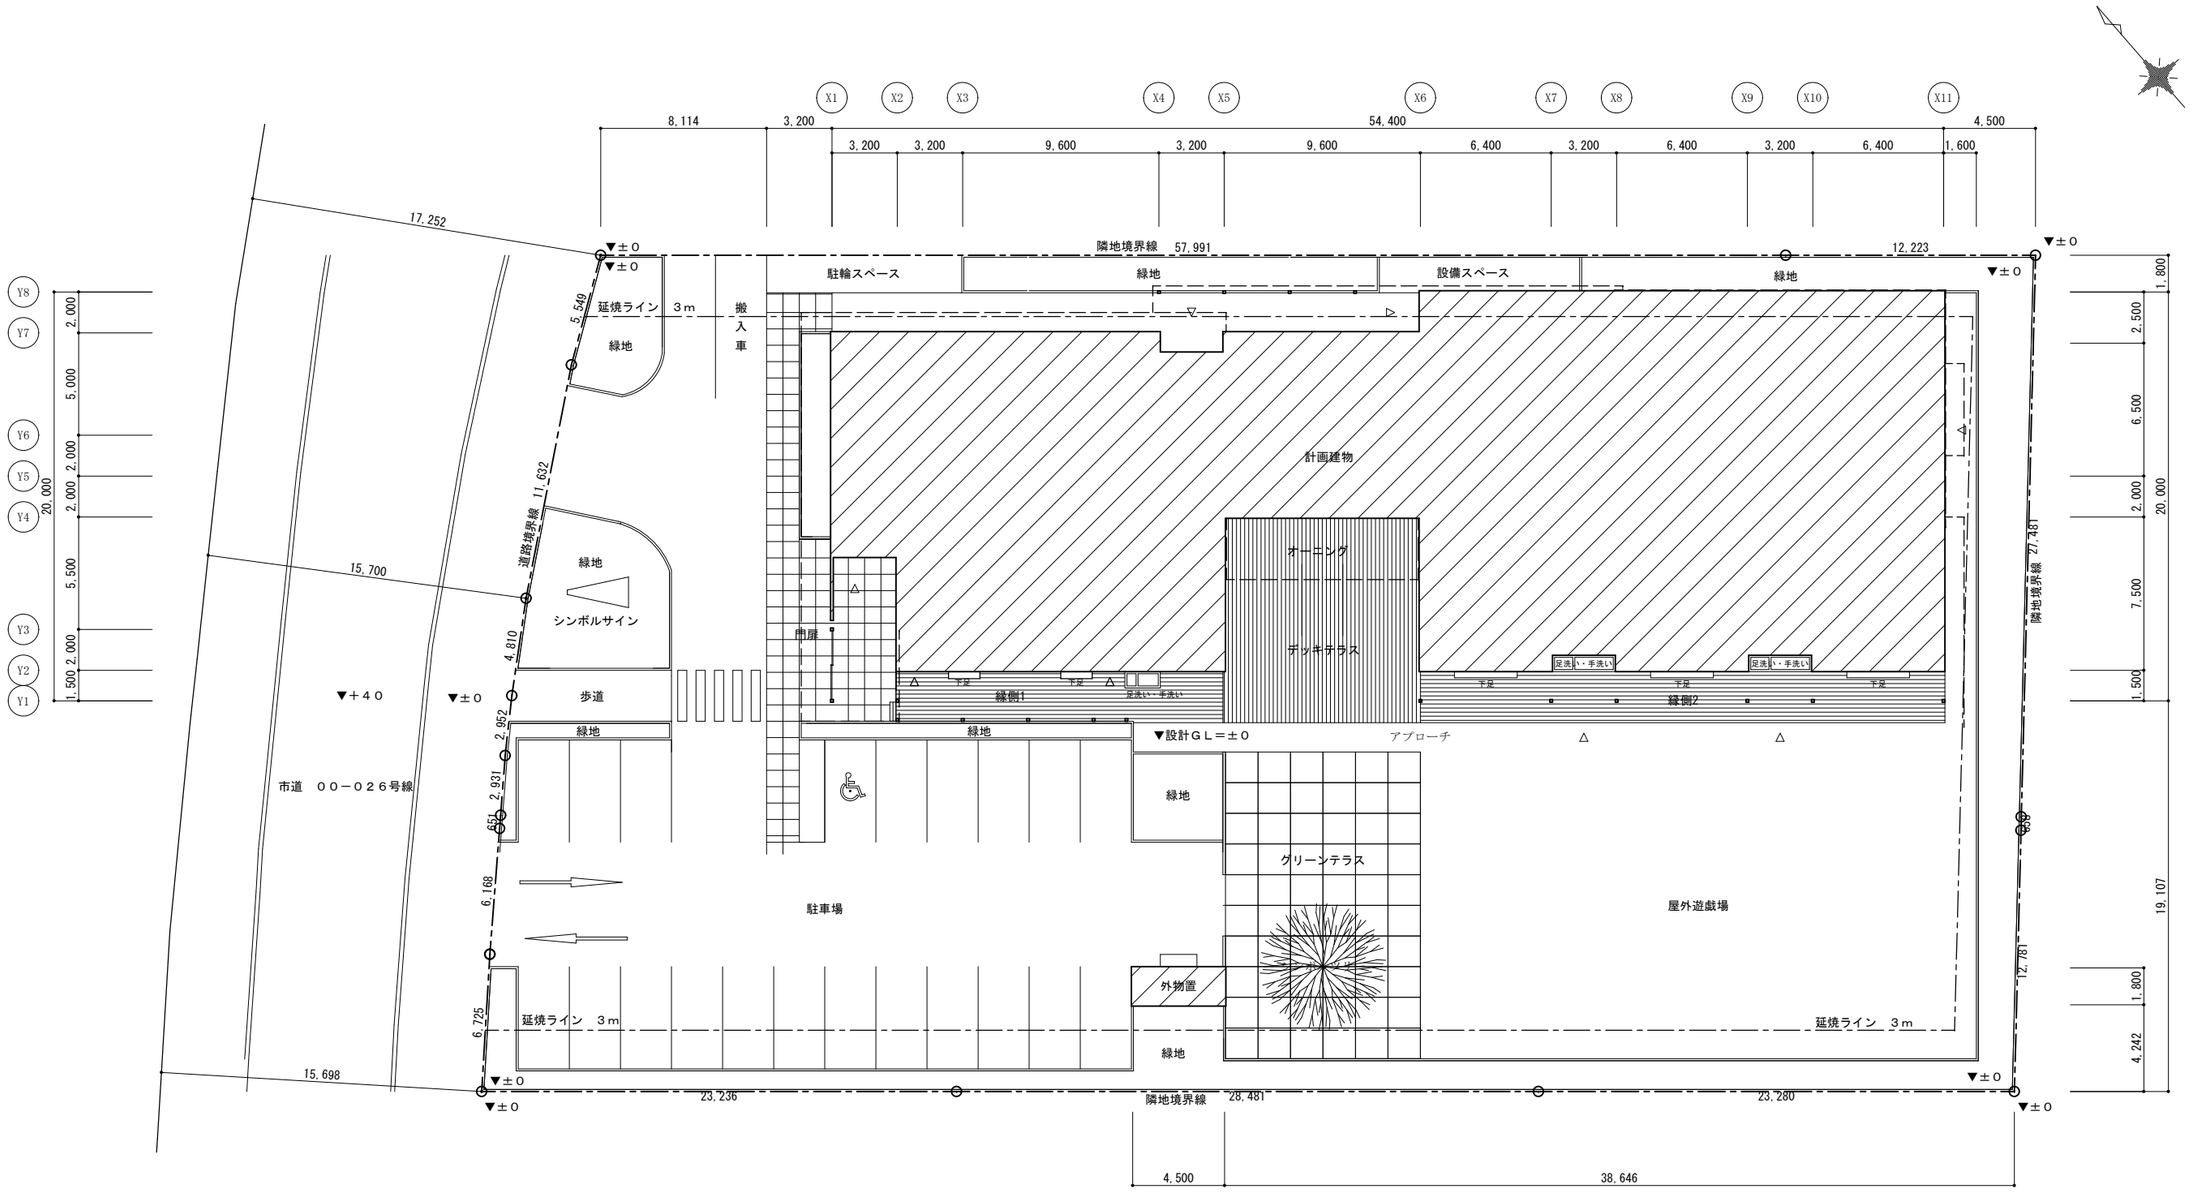

配　置　図


草深こじか保育園 社会福祉法人 鹿鳴福祉会	NOTE	SCALE 1：150 (A3) DATE 2026. 10. 07 DRAWN CHECKED	PROJECT 2026年 草深こじか保育園大規模改修工事 SUBJECT OF DRAWINGS 配　置　図	SHEET NO. A−2

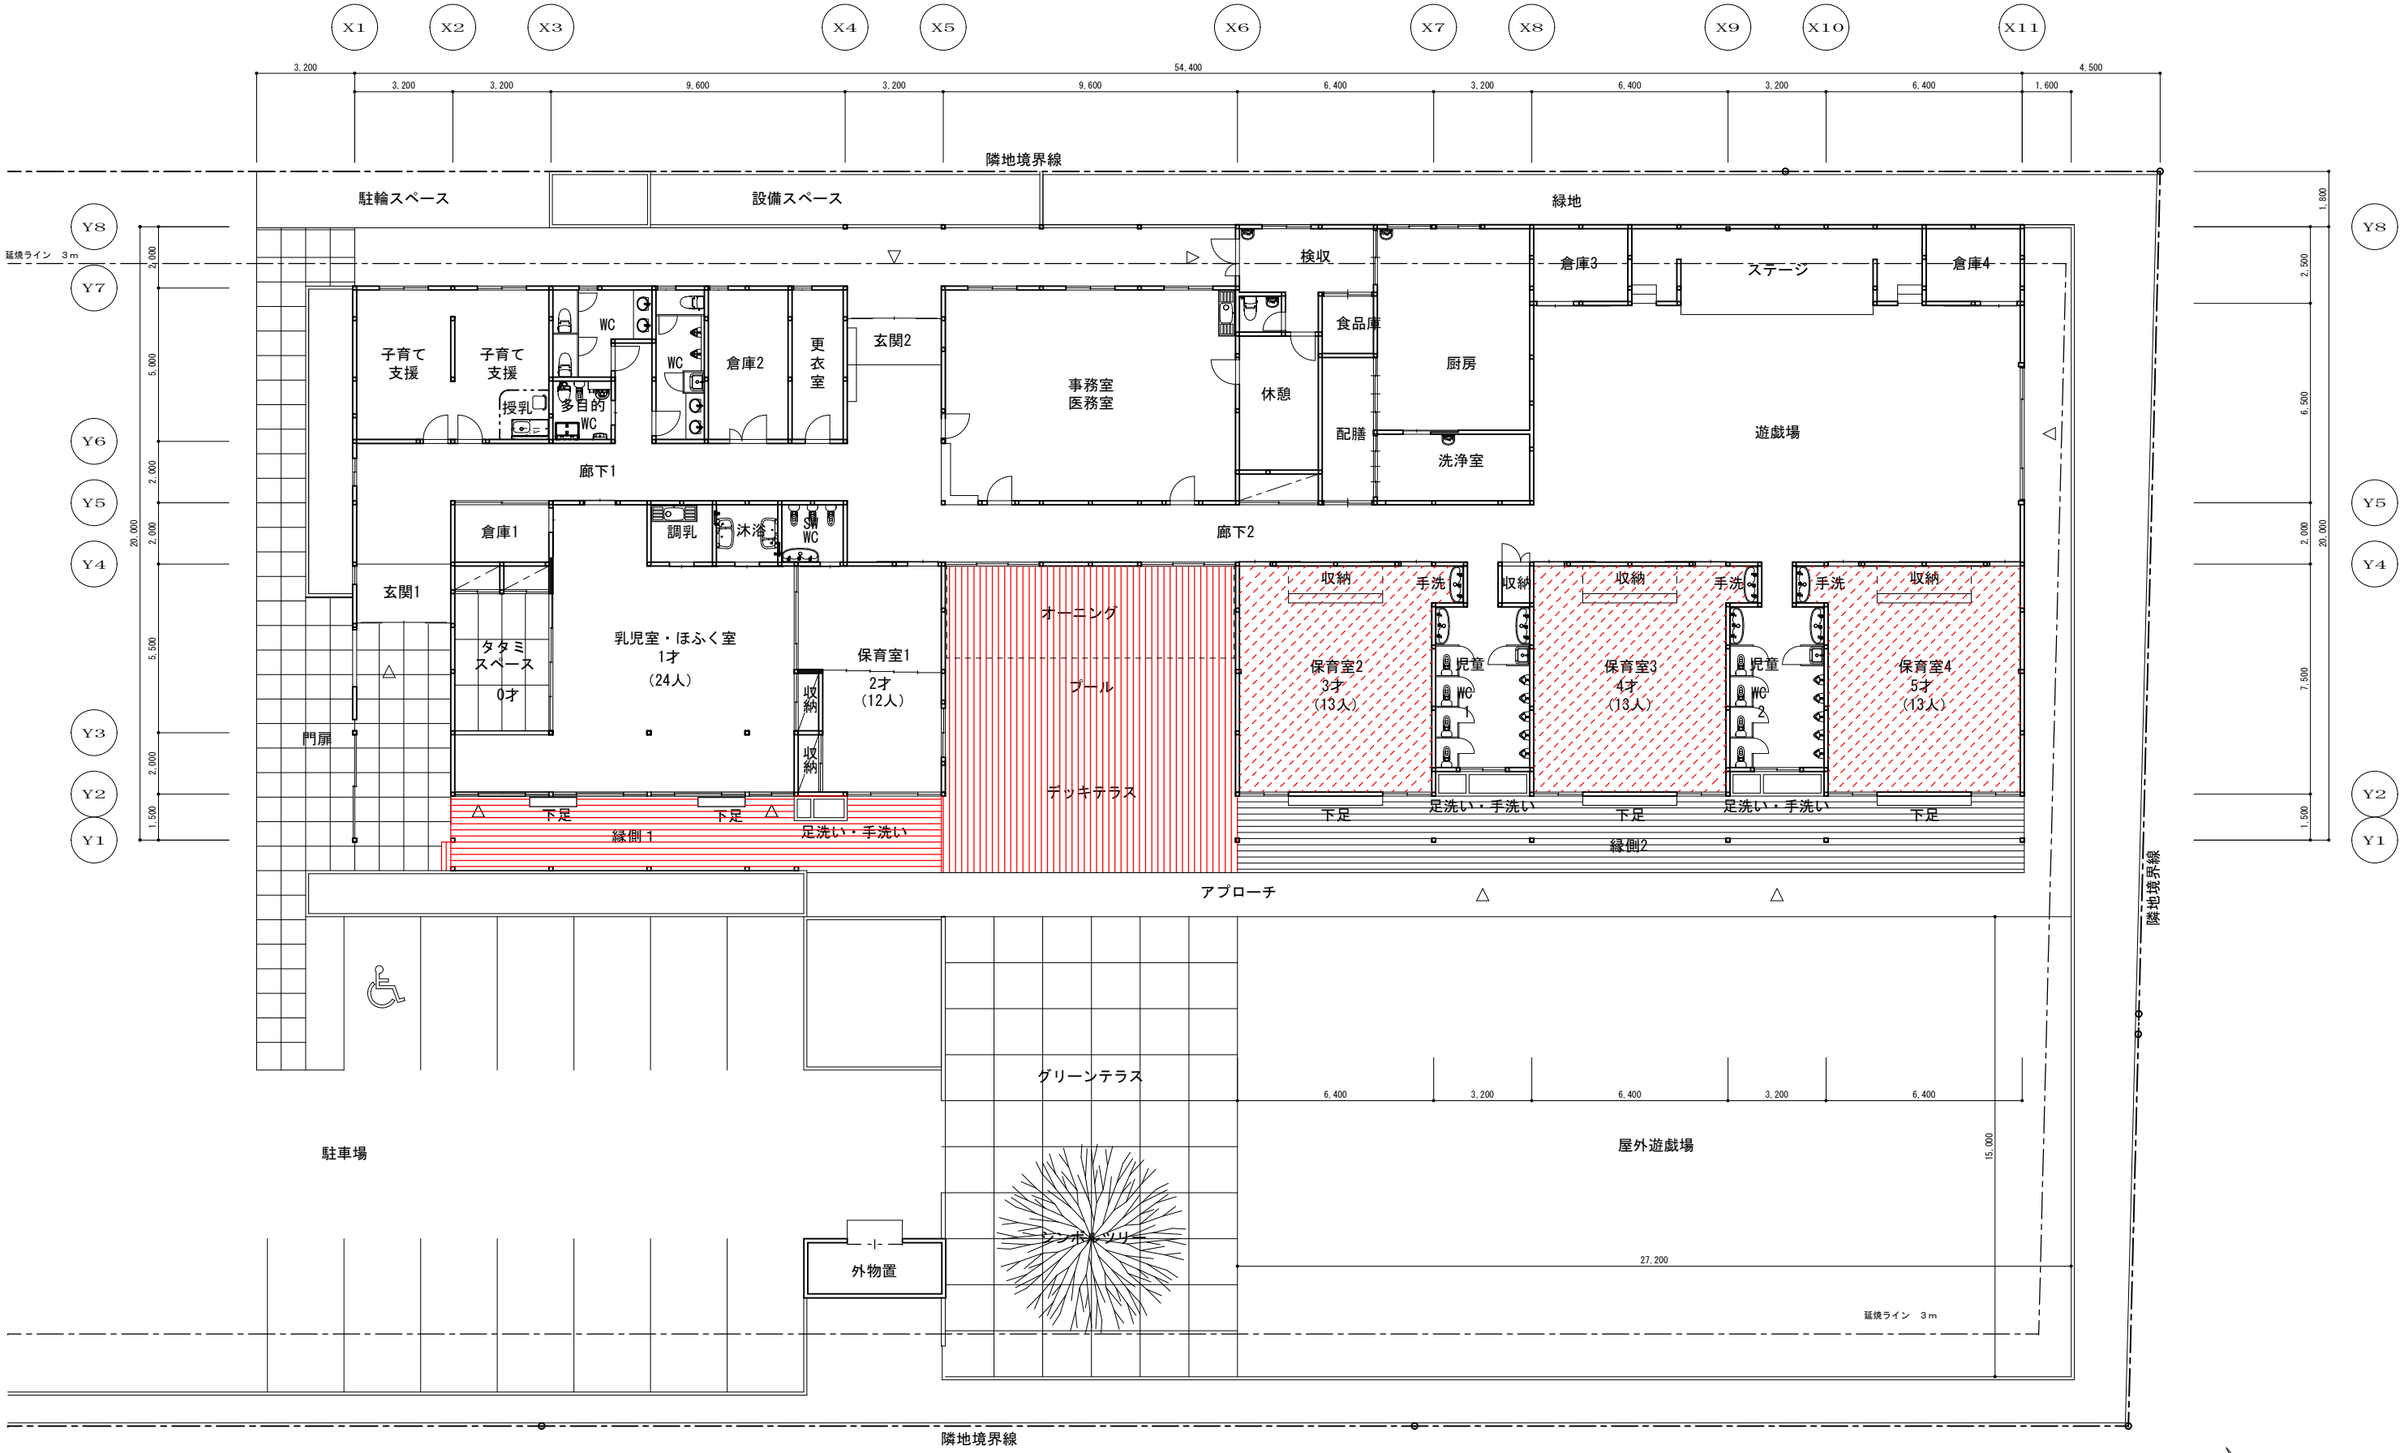


1階平面図（1／200）

※ 赤表示は改修範囲を示す。

草深こじか保育園 社会福祉法人 鹿鳴福祉会	NOTE	SCALE 1：200（A3） DATE 2026. 10. 07 DRAWN CHECKED	PROJECT 2026年 草深こじか保育園大規模改修工事 SUBJECT OF DRAWINGS 1階平面図	SHEET NO. A−3

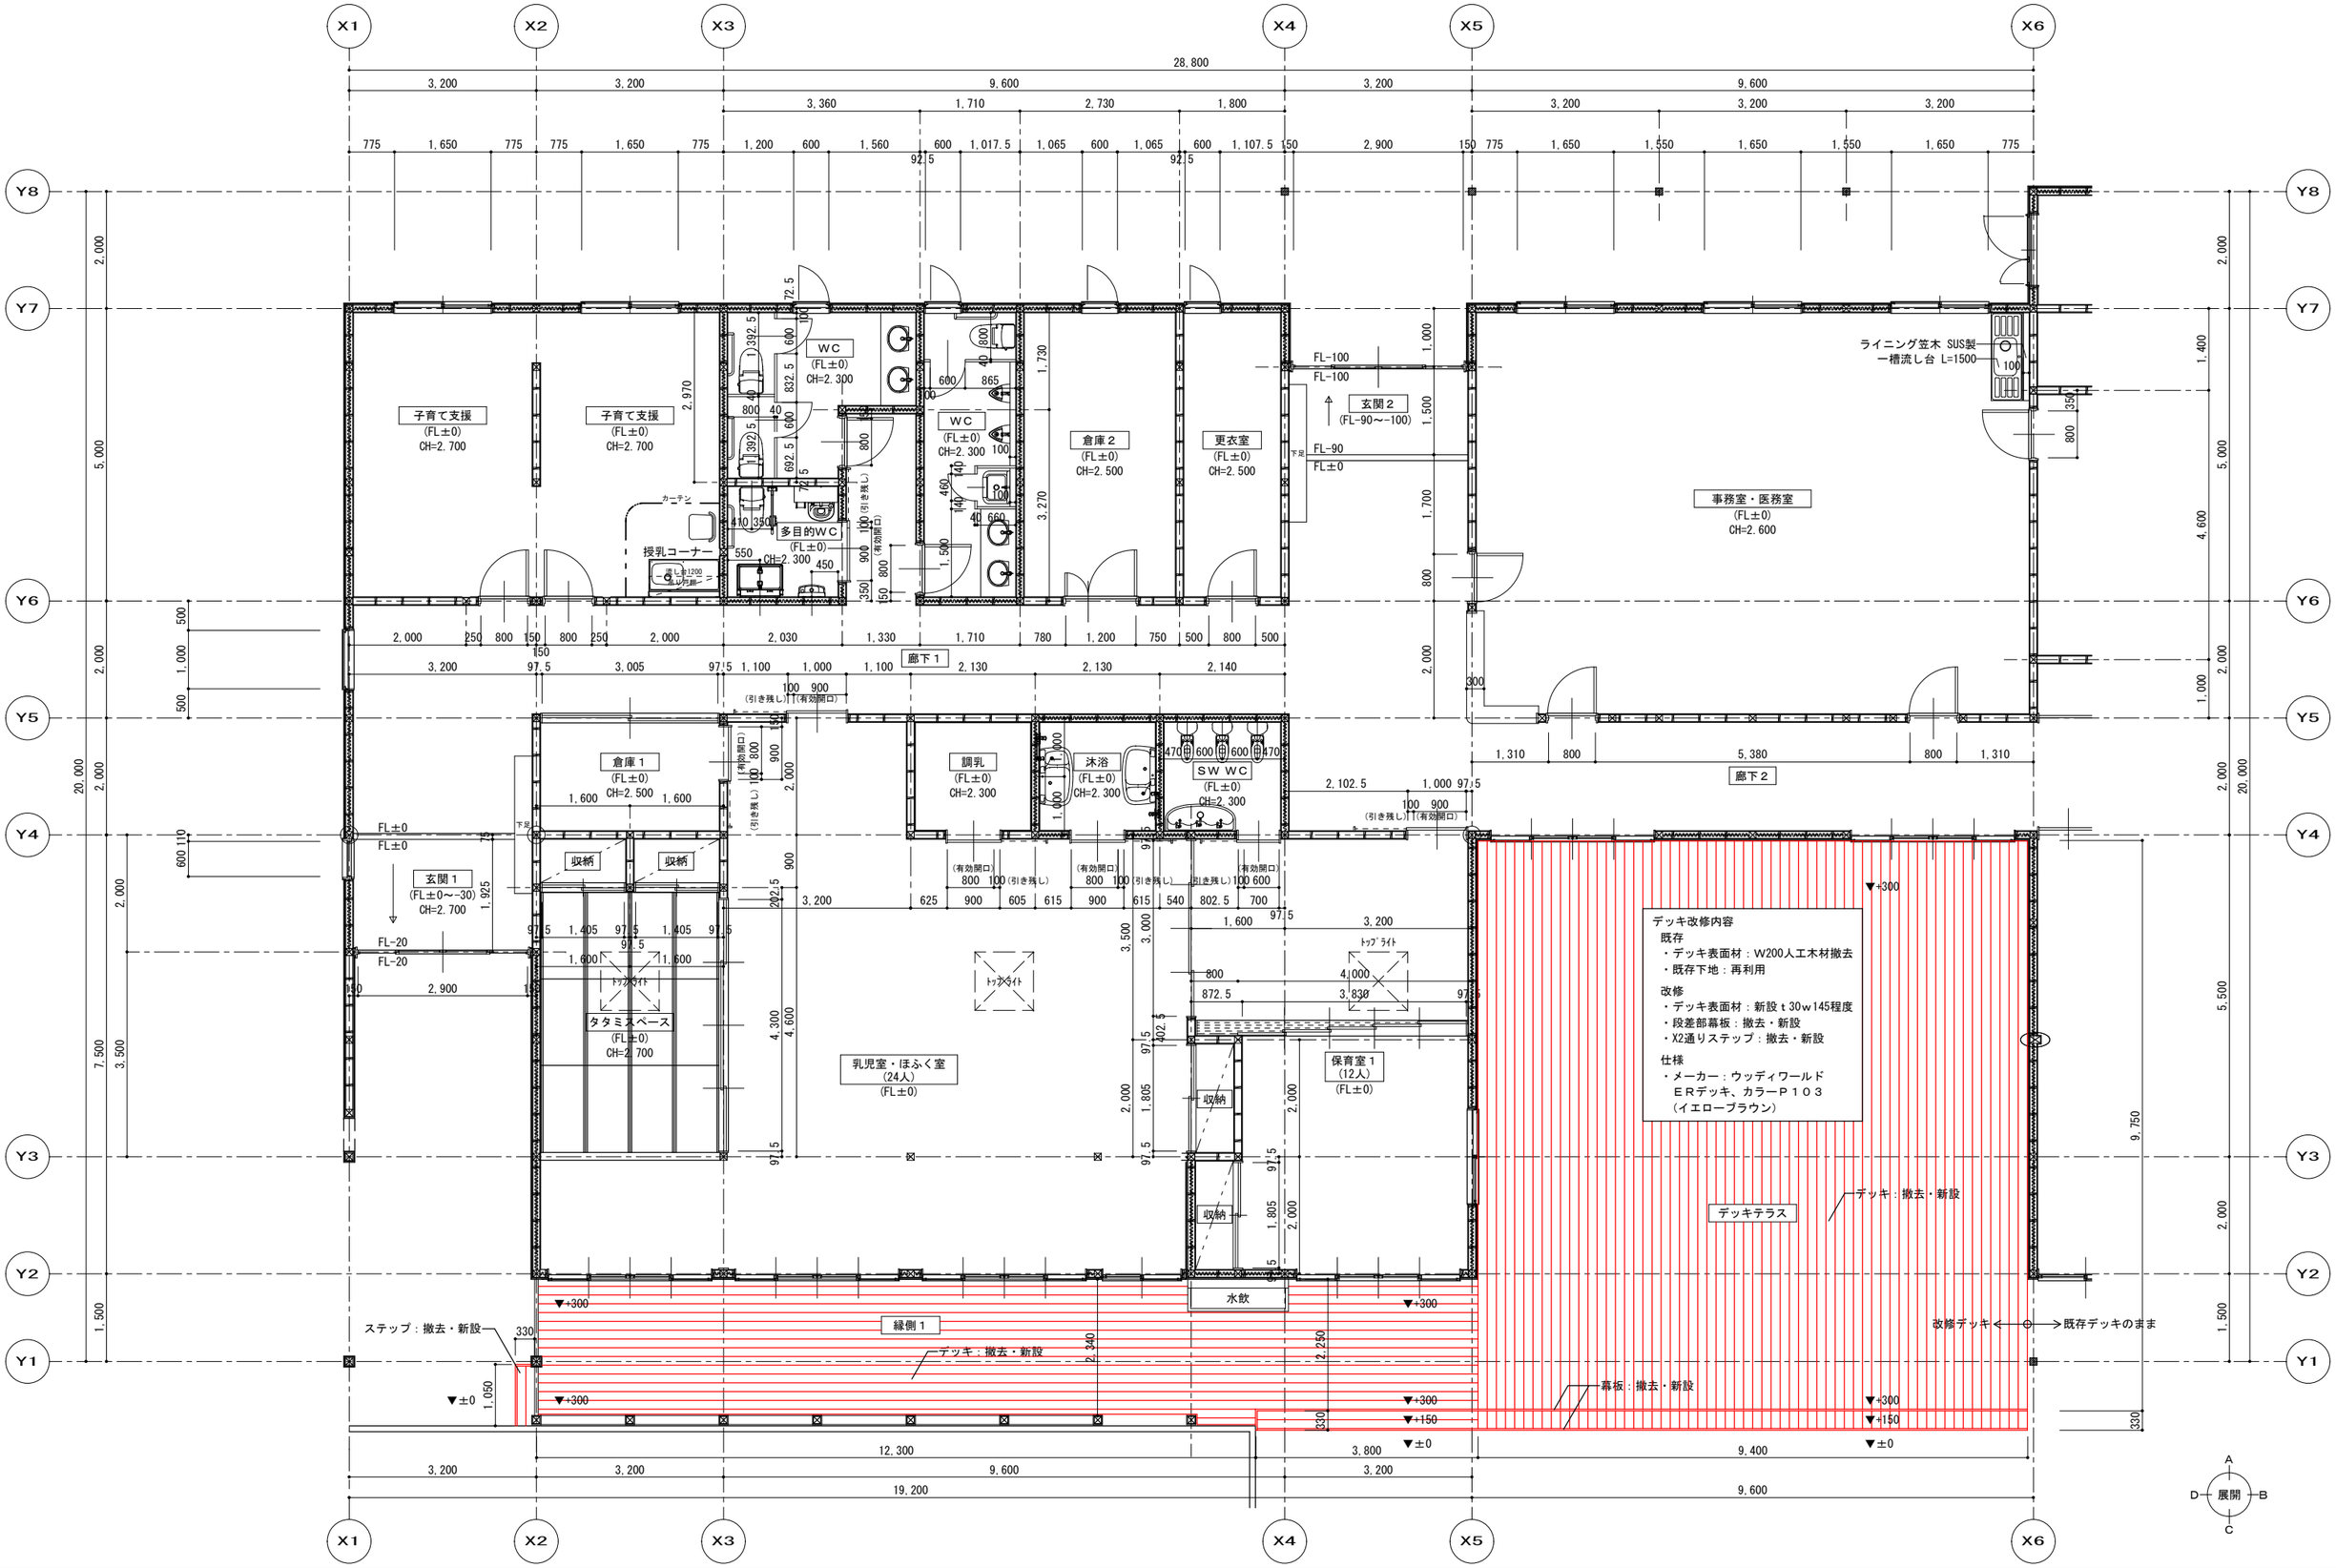

草深こじか保育園 社会福祉法人 鹿鳴福祉会	NOTE	SCALE 1：100（A3） DATE 2026.10.07 DRAWN CHECKED	PROJECT 2026年 草深こじか保育園大規模改修工事 SUBJECT OF DRAWINGS 平面詳細図（1）	SHEET NO. A-4

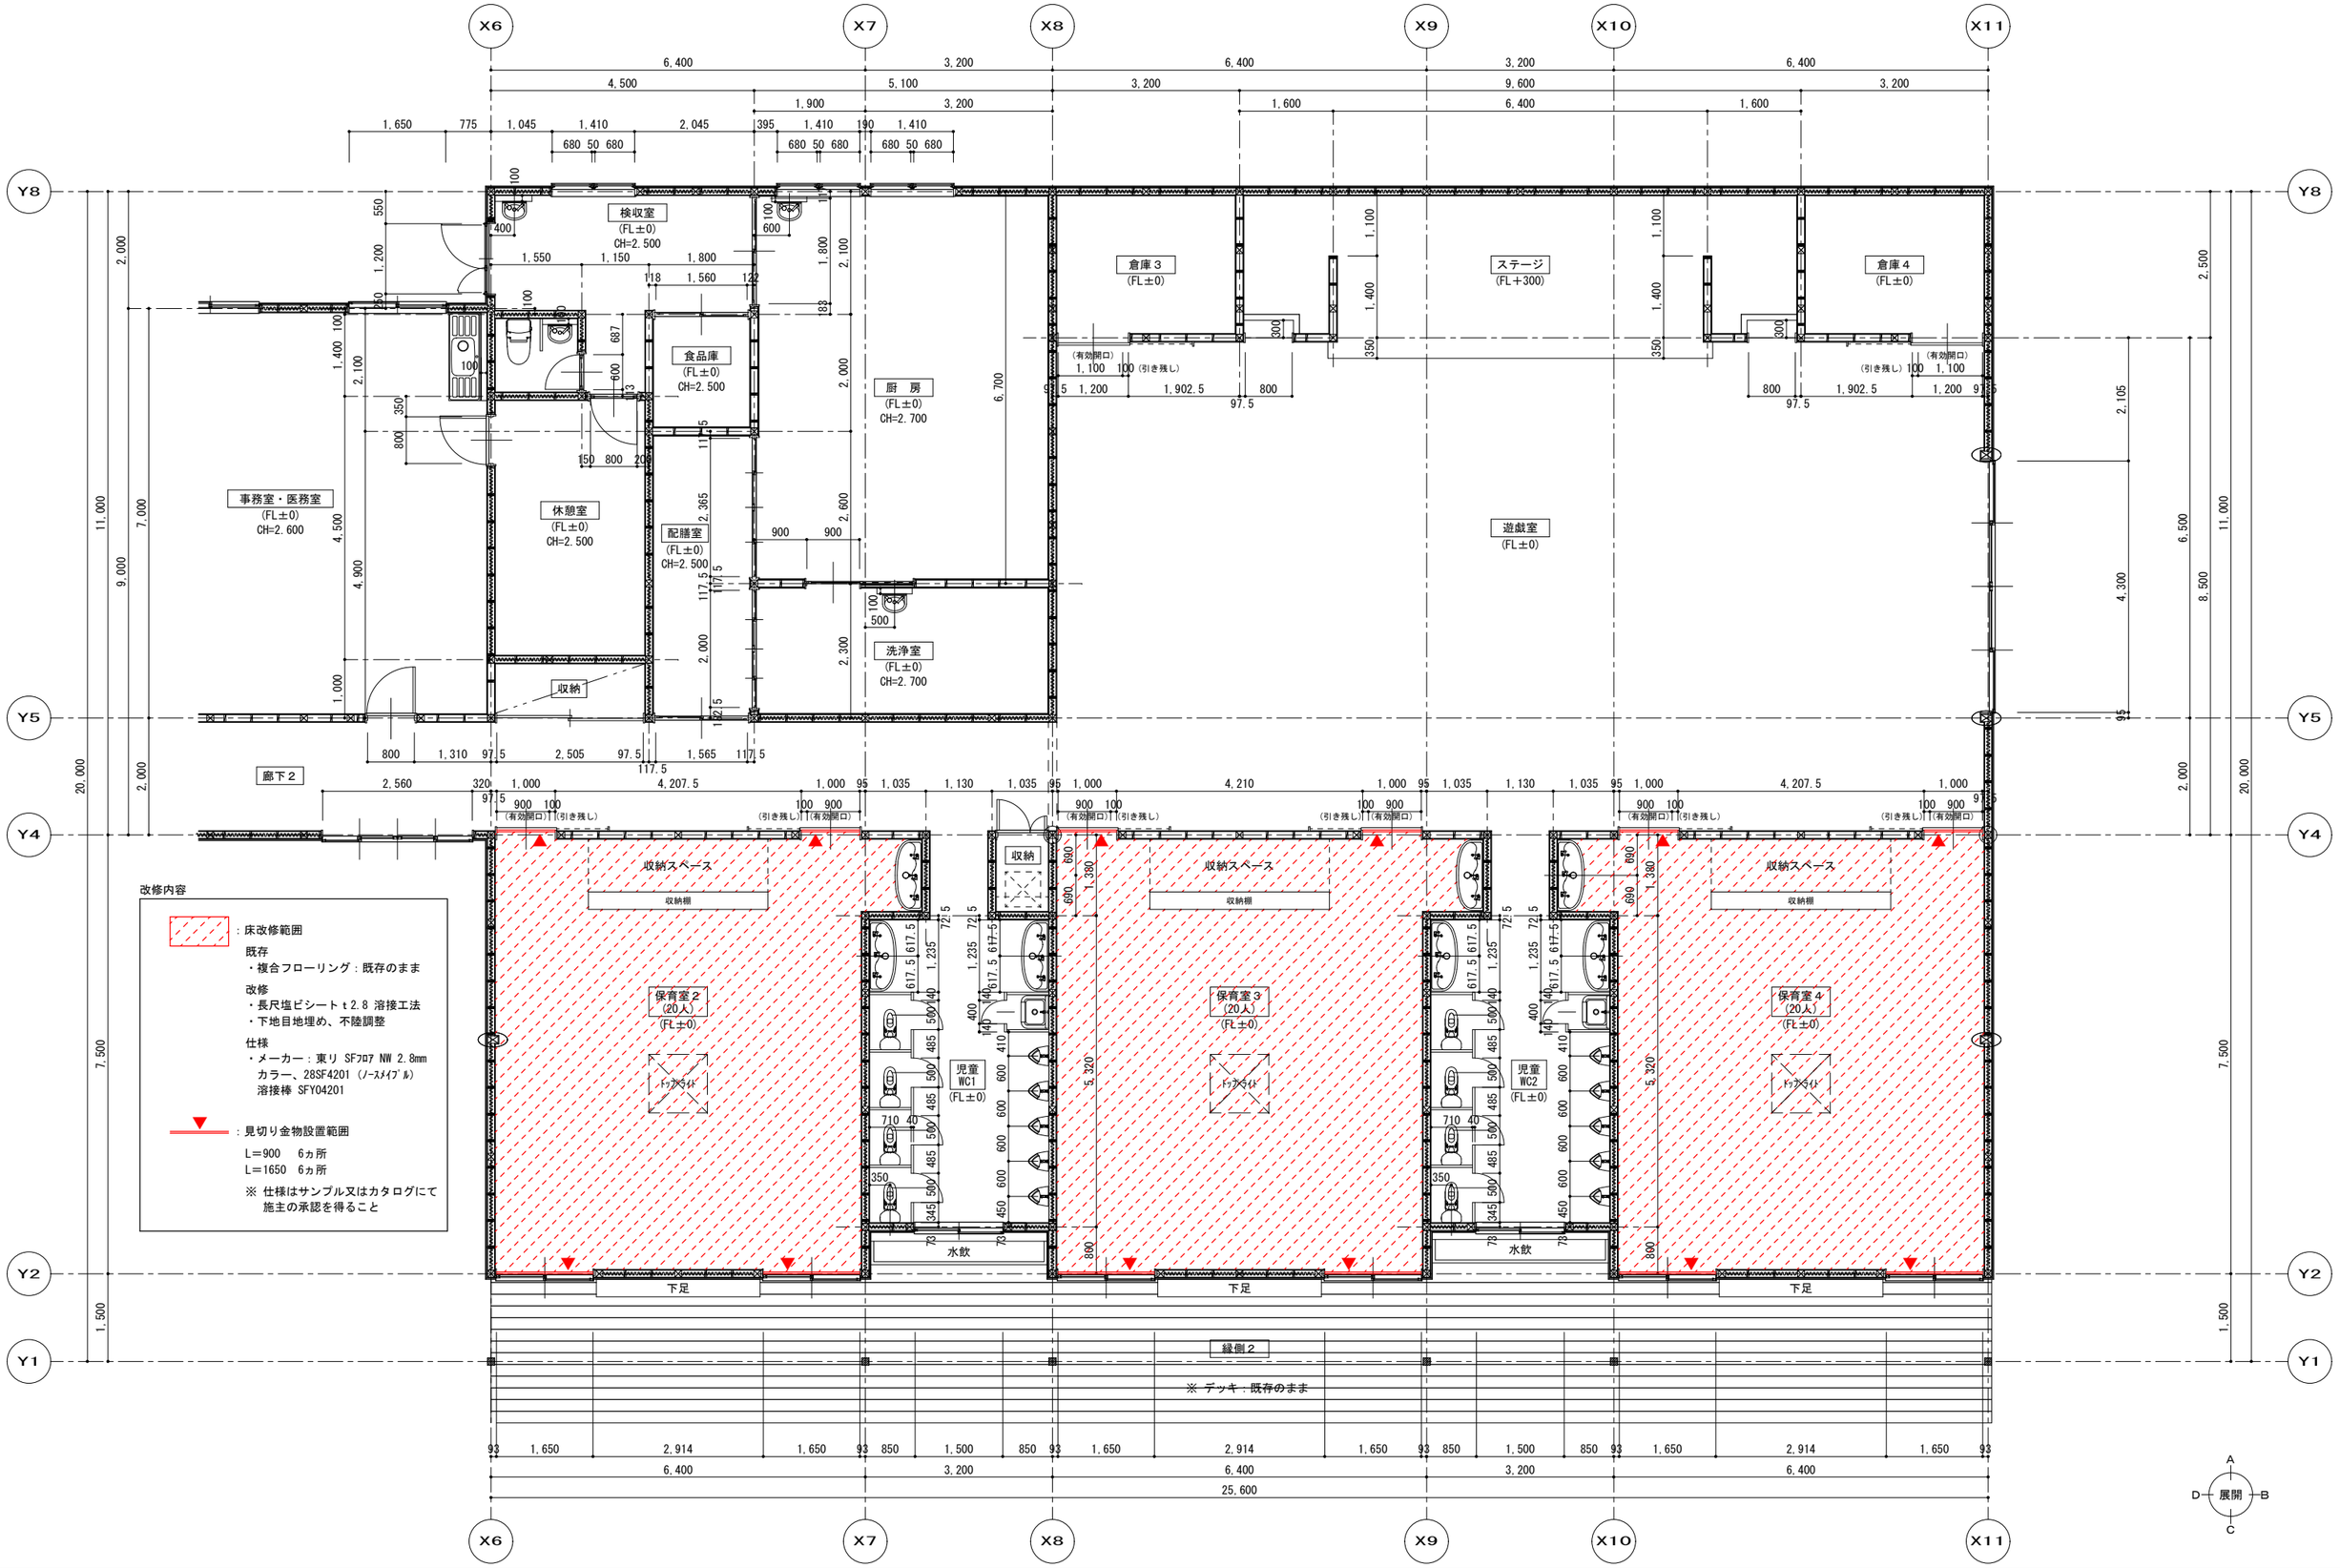

改修内容

：床改修範囲

既存
・複合フローリング：既存のまま

改修
・長尺塩ビシート t 2.8 溶接工法
・下地目地埋め、不陸調整

仕様
・メーカー：東リ SFﾌﾛｱ NW 2.8mm
カラー、28SF4201（ﾉｰｽﾒｲﾌﾟﾙ）
溶接棒 SFY04201

：見切り金物設置範囲

L＝900　6ヵ所
L＝1650　6ヵ所

※ 仕様はサンプル又はカタログにて施主の承認を得ること

草深こじか保育園

社会福祉法人 鹿鳴福祉会

NOTE

SCALE	1：100（A3）
DATE	2026. 10. 07
DRAWN	
CHECKED	

PROJECT
2026年 草深こじか保育園大規模改修工事

SUBJECT OF DRAWINGS
平面詳細図（2）

SHEET NO.
A-5